


4 | 2 | 1 | 3 | 4


5 | 2 | 1 | 3 | 4

6 | 8 | 7 | 5

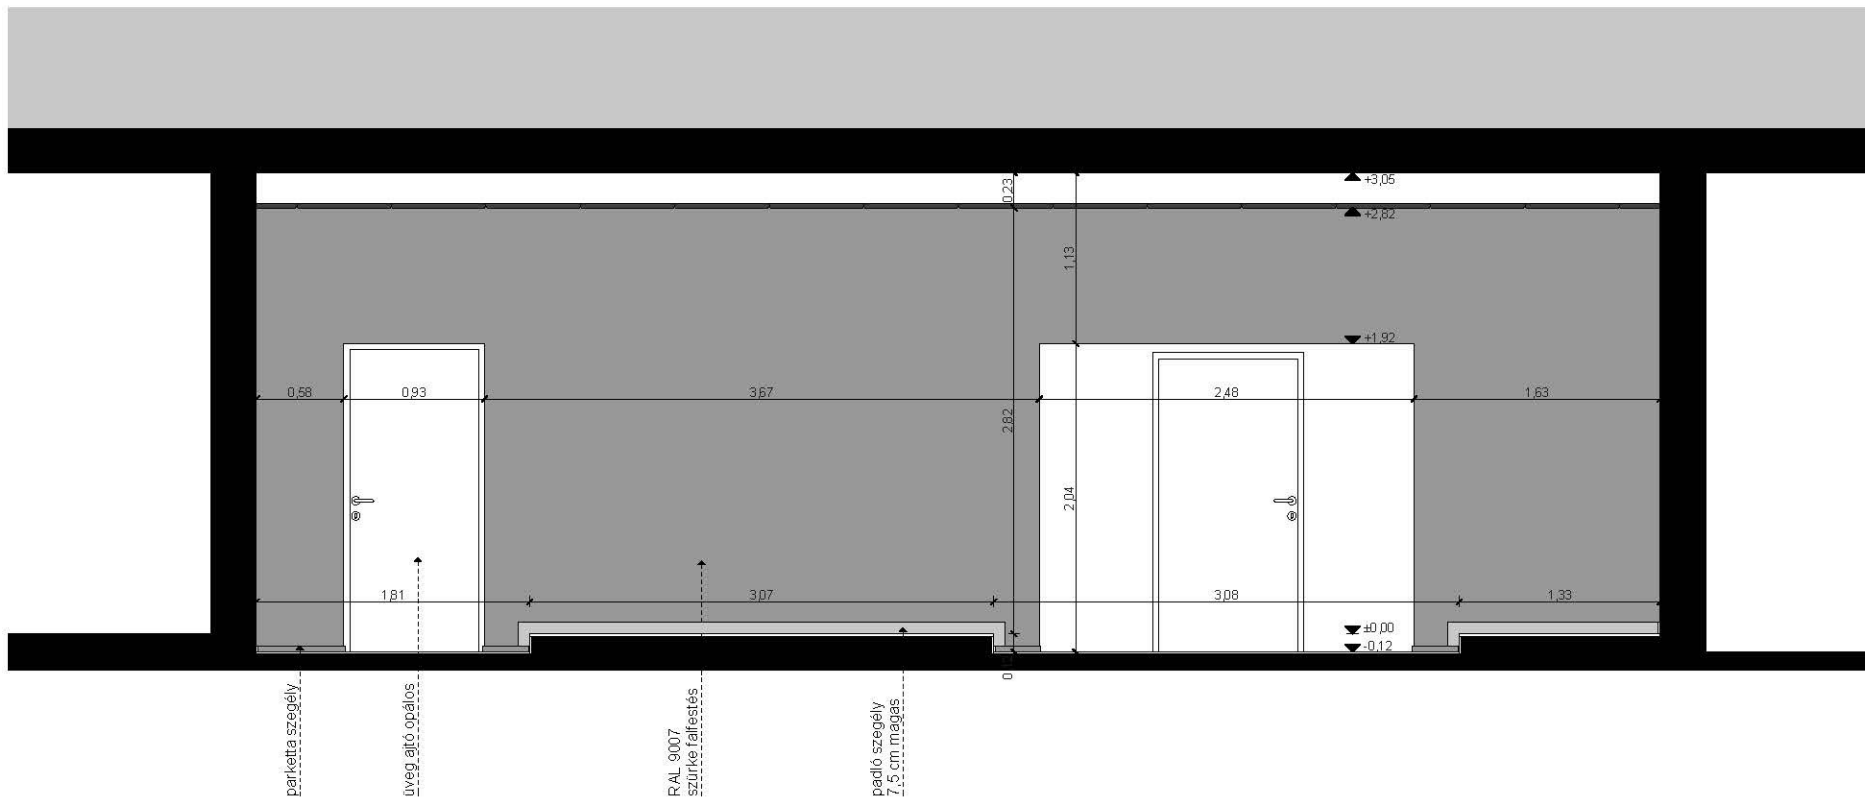


5-5 metszet

m 1 : 50

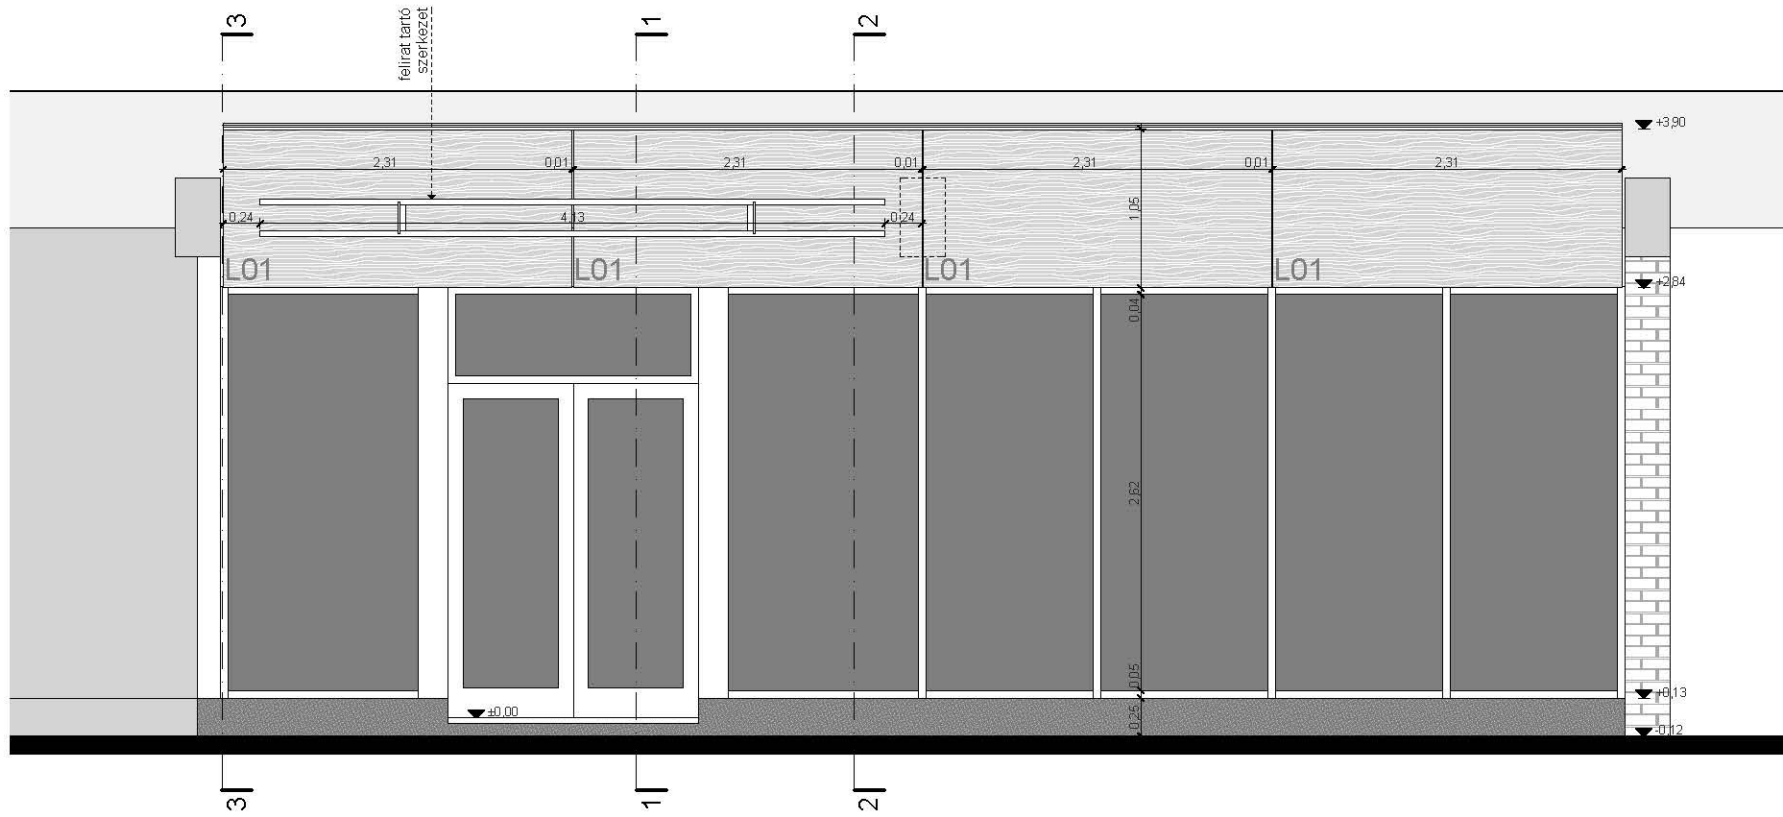


4-4 homlokzati nézet

m 1 : 50

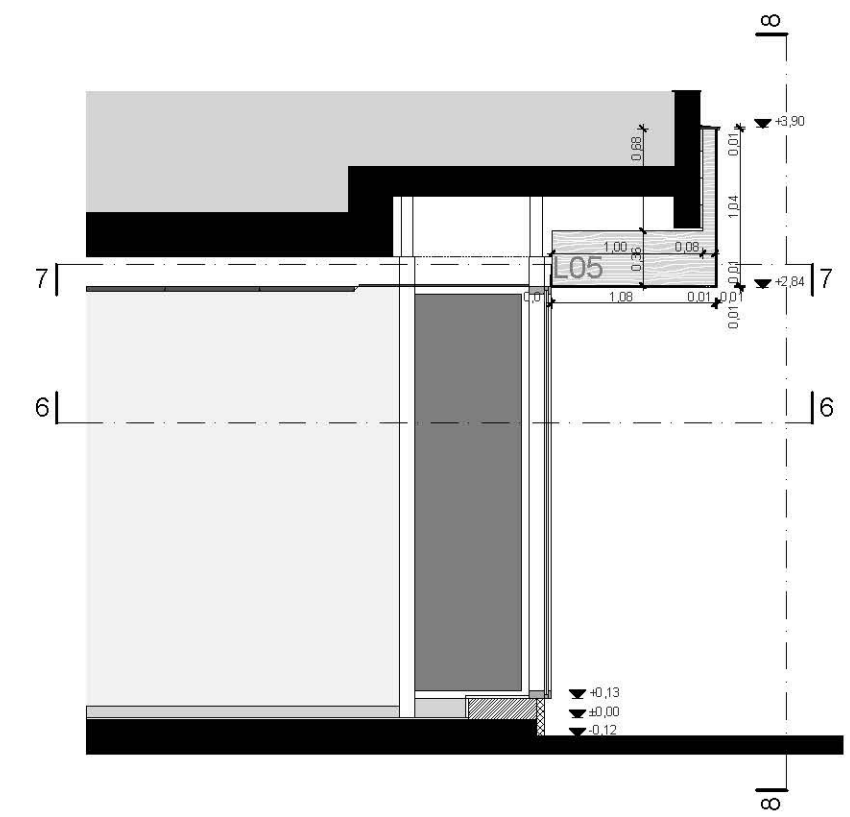


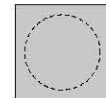


3-3 metszet

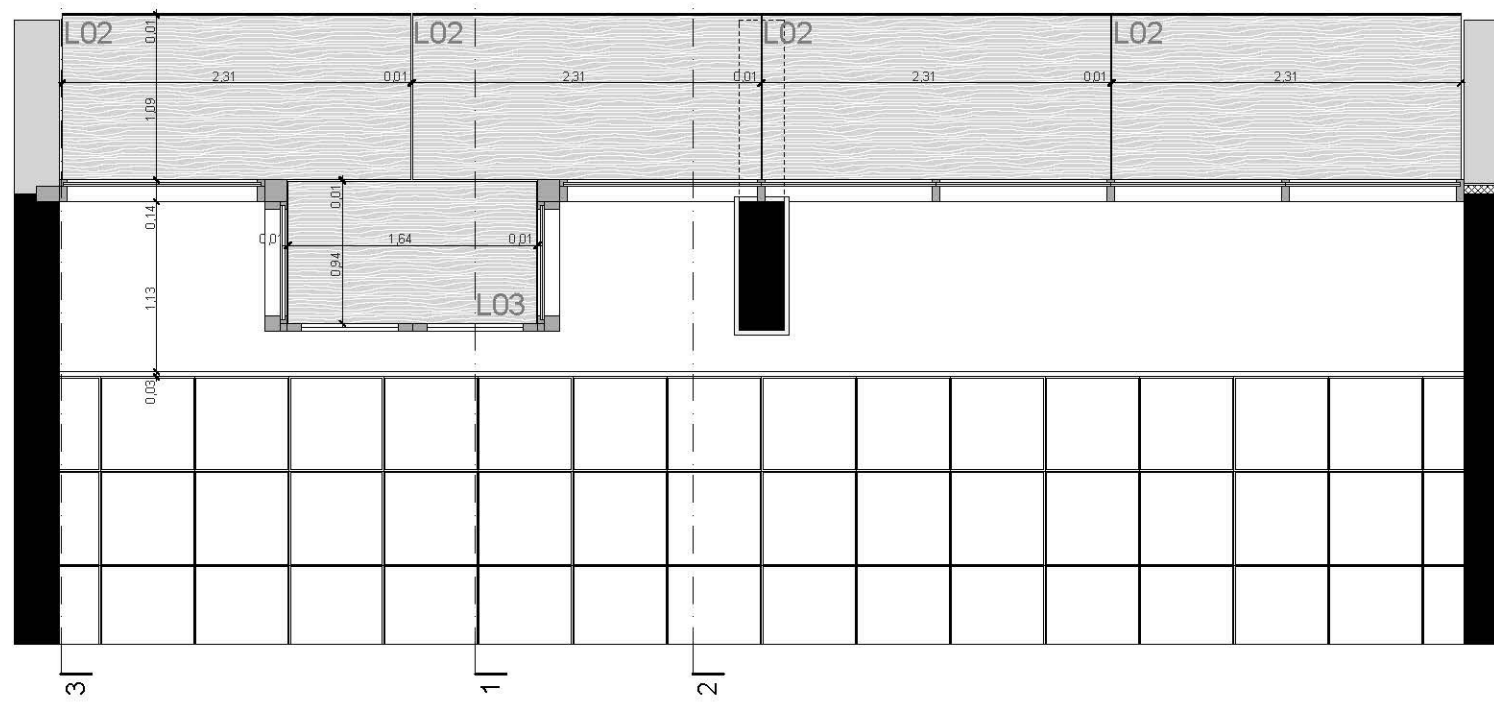
m 1 : 50



alsó nézet (tükrözött!)

m 1 : 50

-  világító test
-  légbefúvó elem
-  LED lámpatest, süllyesztett
beltéri, 20 W, 1600 lm
175 mm-es külső átmérővel
-  LED lámpatest, süllyesztett
kültéri, 20 W, 1600 lm
175 mm-es külső átmérővel

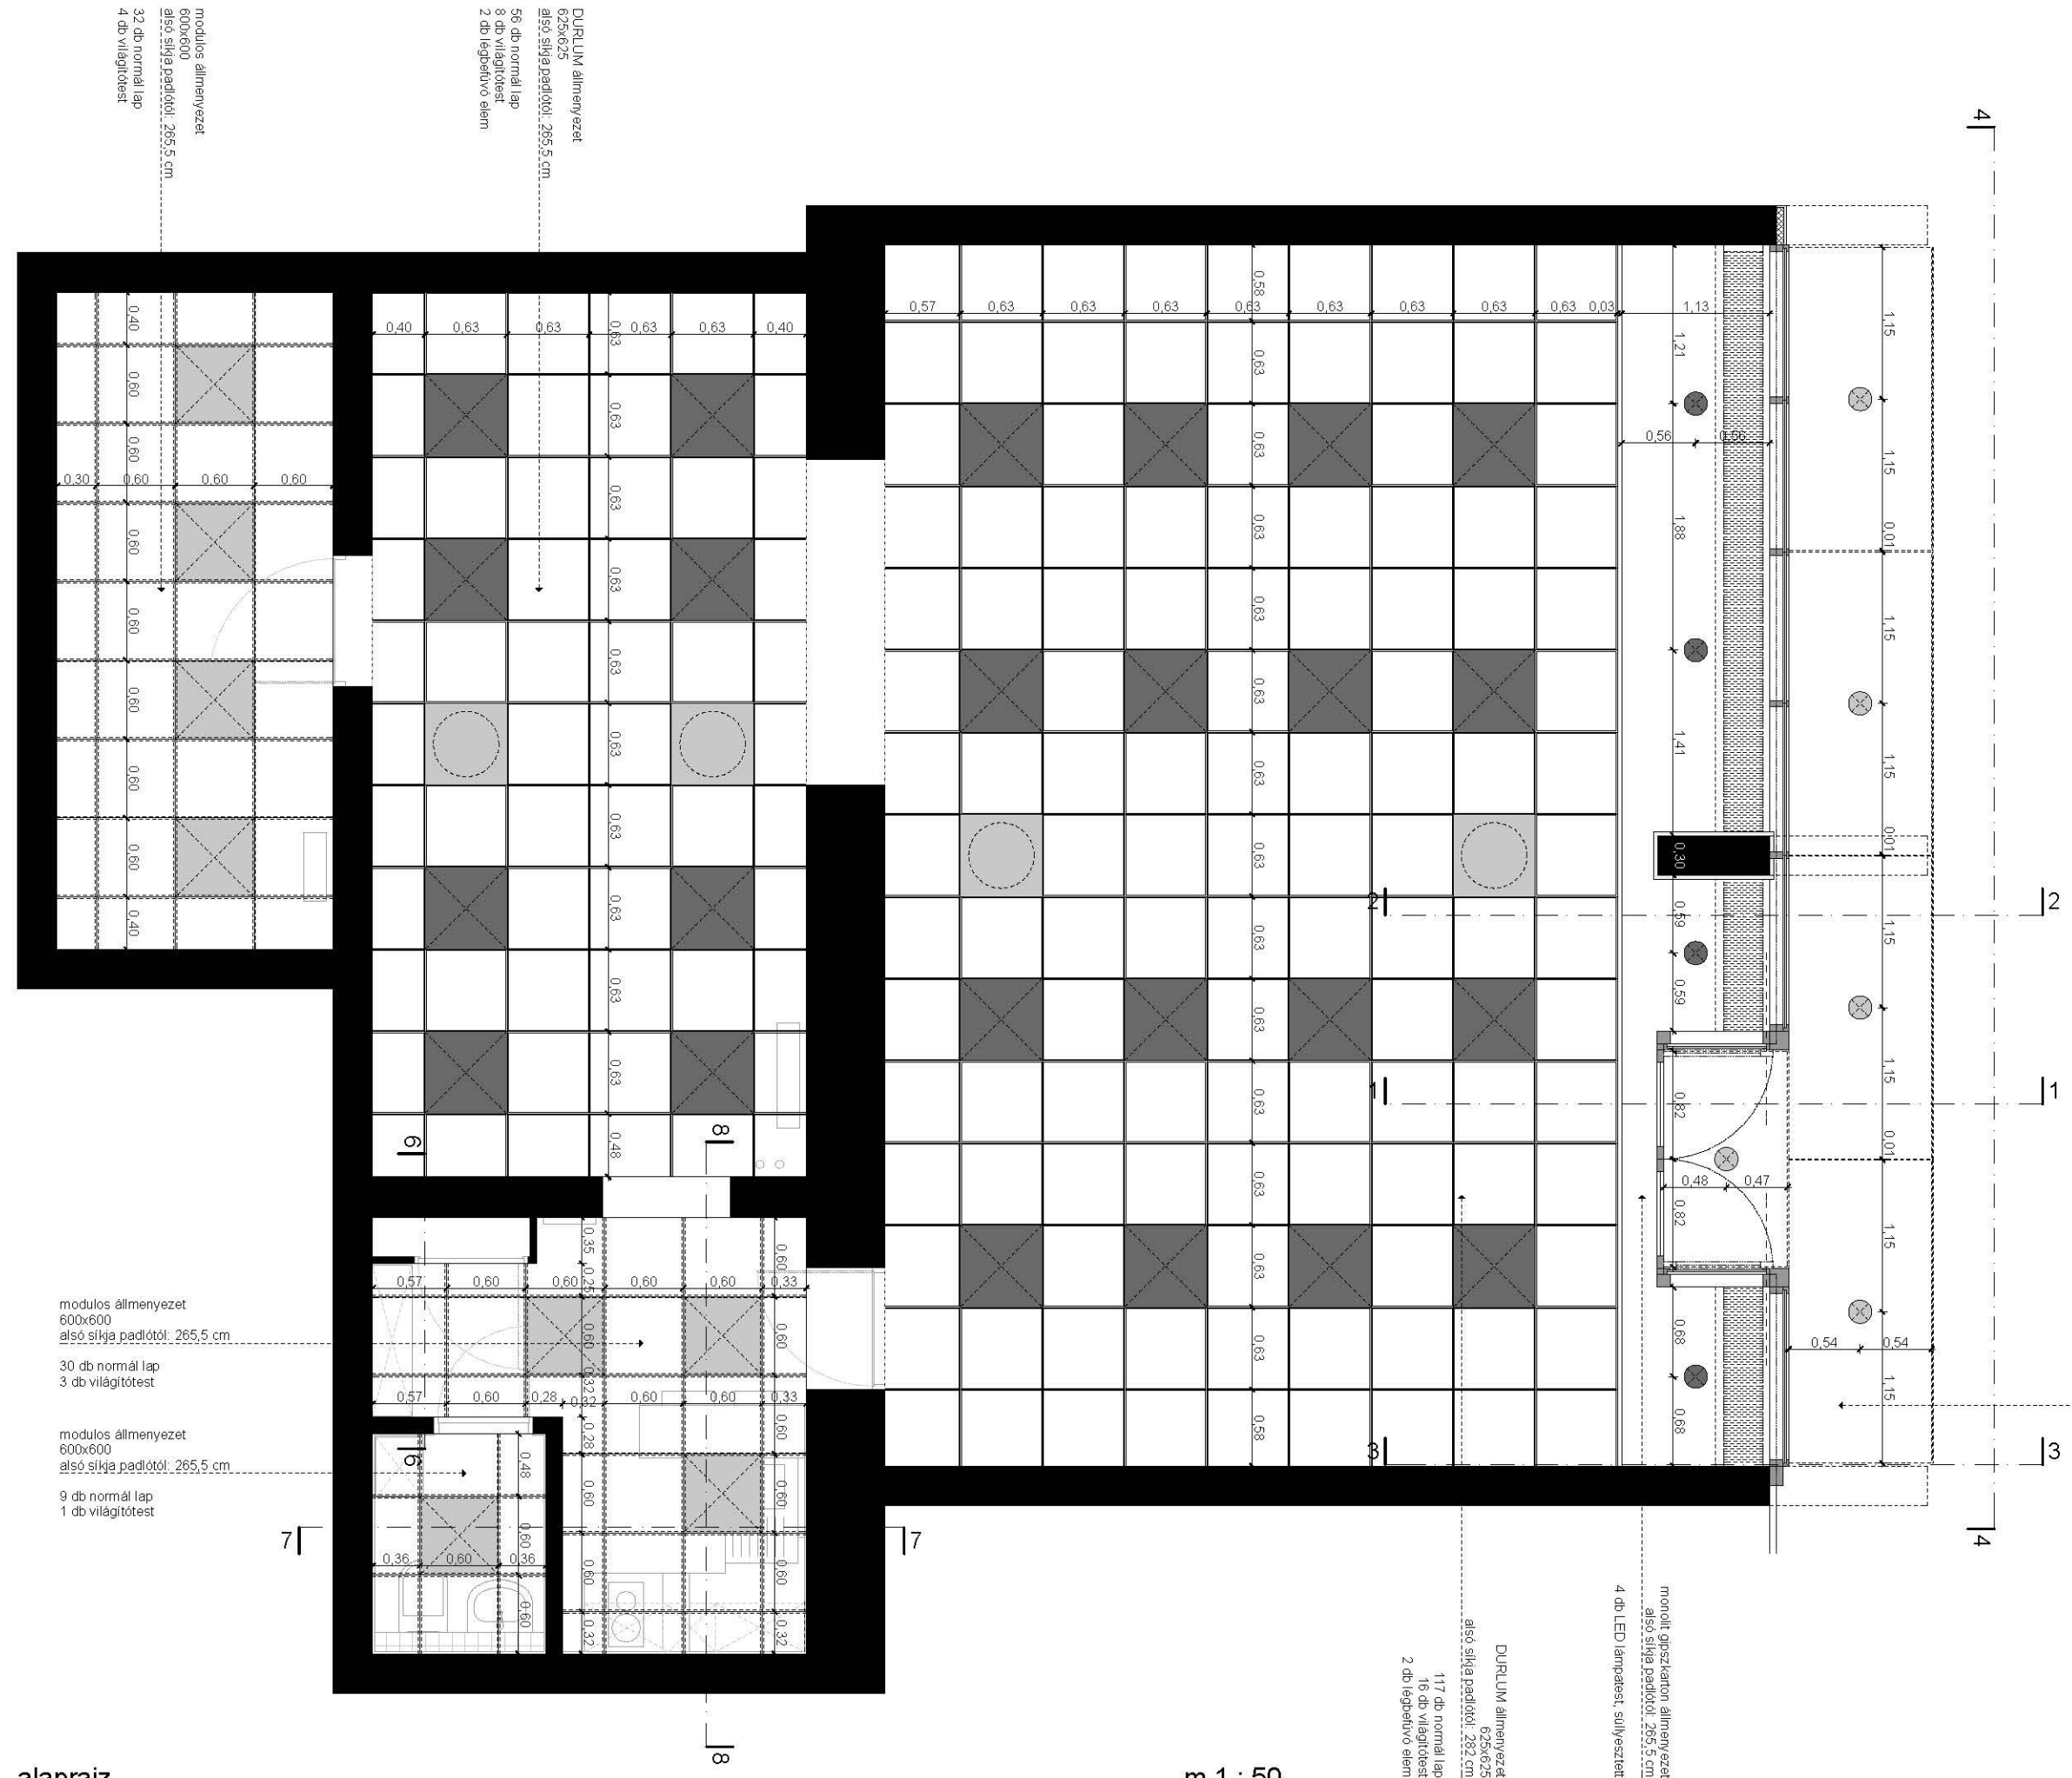

DURLUM állmenyezet
625x625
alsó síkja padlótól: 285,5 cm
56 db normál lap
8 db világítótest
2 db légbefúvó elem

modulus állmenyezet
600x600
alsó síkja padlótól: 265,5 cm
30 db normál lap
3 db világítótest


modulus állmenyezet
600x600
alsó síkja padlótól: 265,5 cm
9 db normál lap
1 db világítótest

monolit gipszkarton állmenyezet
alsó síkja padlótól: 282 cm
117 db normál lap
16 db világítótest
2 db légbefúvó elem

kompozit lemez állmenyezet
5 db LED lámpatest süllyesztett

alaprajz

m 1 : 50

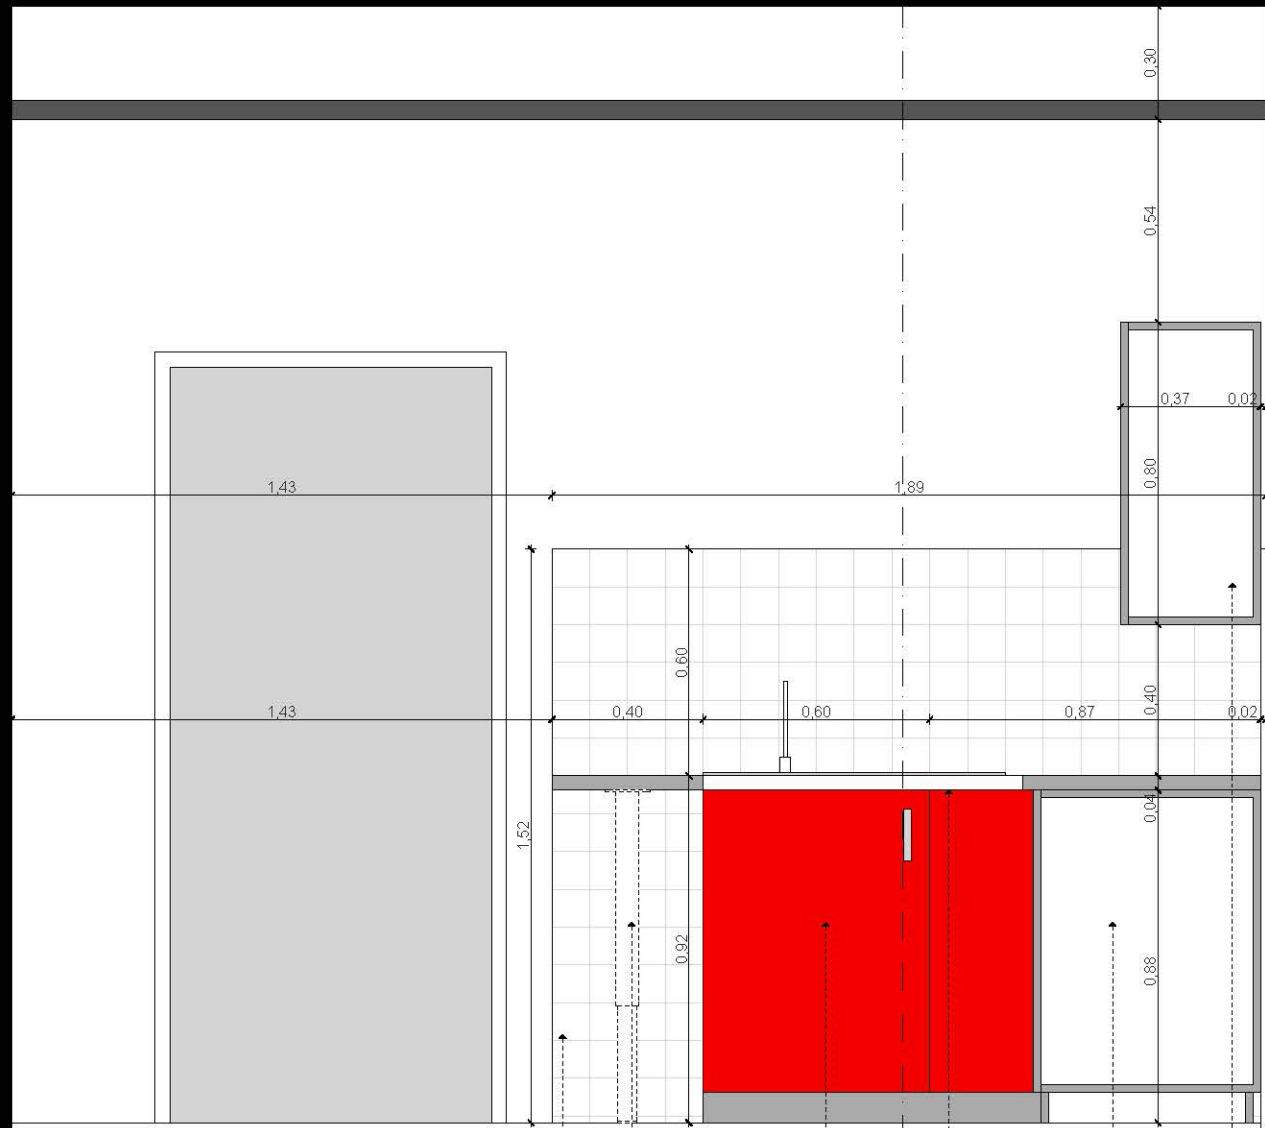

7

10x10 cm-es fehér
kerámia burkolat

GERTON láb

60 cm széles
alsószekrény
mosogatónál


KARLBY bukk
munkalap

87,5 cm széles
alsószekrény
sarokelem

80 cm magas 40 cm
széles faliszekrény

8-8 metszet

m 1 : 20 7-7 metszet

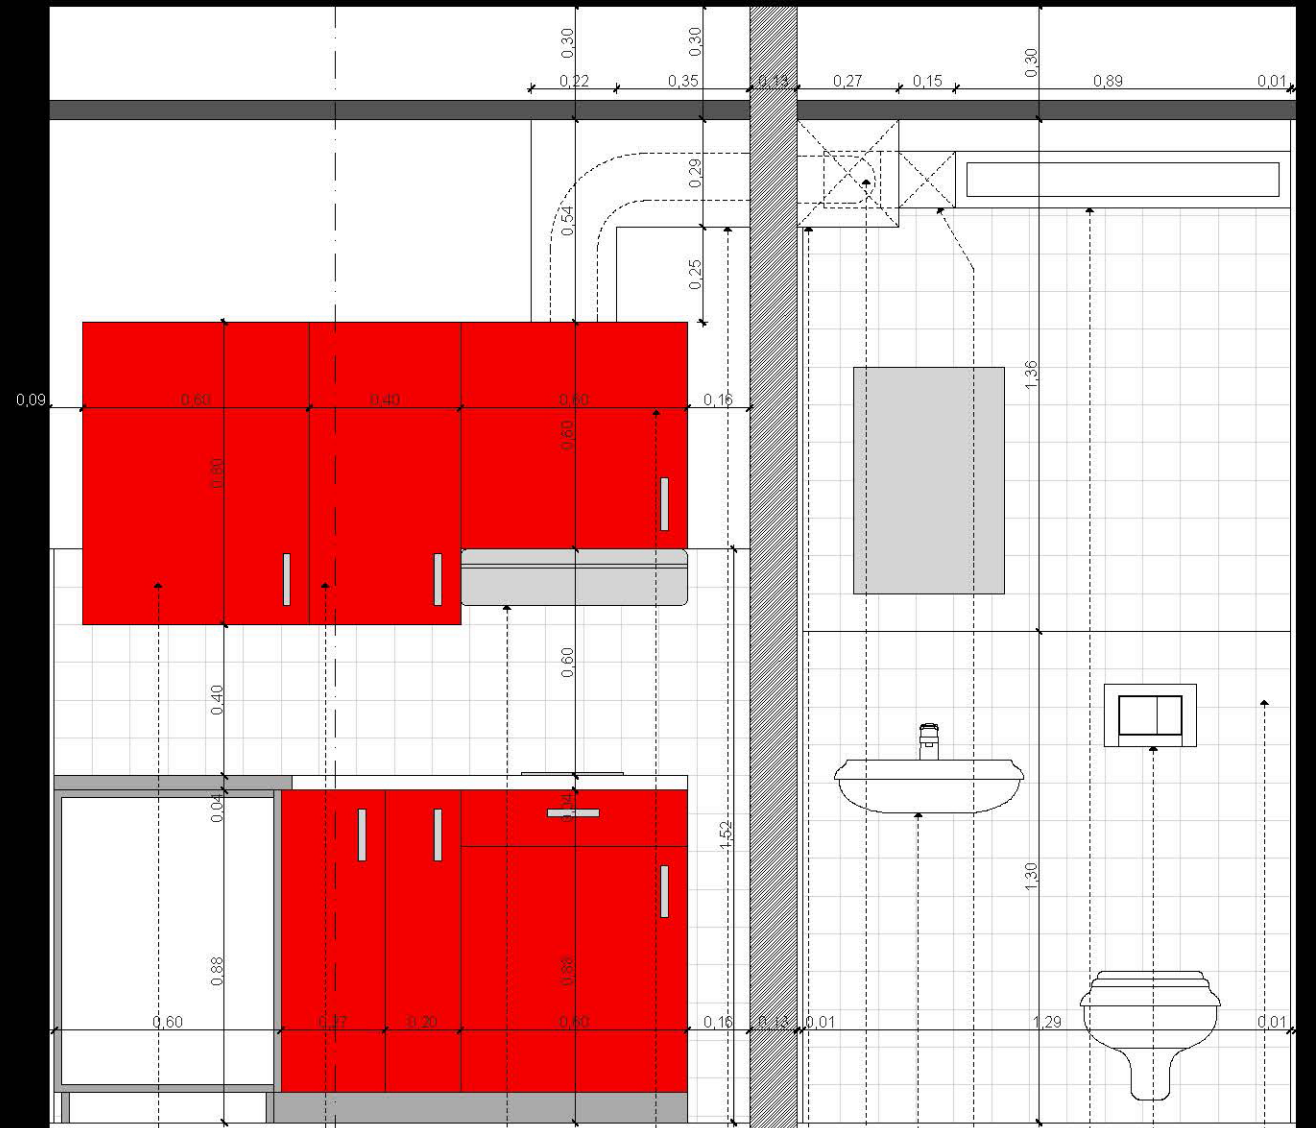

8

80 cm magas 60 cm
széles faliszekrény

80 cm magas 40 cm
széles faliszekrény

8

LAGAN páraelszívó

60 cm magas 60 cm
széles faliszekrény

páraelszívó kivezető
csövének gipszkarton
takarása

páraelszívó kivezető
csövének gipszkarton
takarása

páraelszívó kivezető
csövének kivezetése

50x40 cm-es
mosdókagyló,
szellőztető
ventillátor

fix hőszigetelő
díszegészítő
bevilágító sáv

beépített wc tartály

10x10 cm-es fehér
kerámia burkolat

m 1 : 20