

MEGLÉVO TITKÁRSÁG
MEGLÉVO TITKÁRSÁG

MEGLÉVO KORAI FELMÉRÉSI ÉRTELMEZÉSI VONALA
MEGLÉVO KORAI VONALA

TREKUHATÁR

MEGLÉVO TITKÁRSÁG

LEPCSŐHÁZ
padlófűtés
123,34 m²
bm 253,0 cm

TÁROLÓ
padlófűtés
1,85 m²

MÉLYGARAZS
beton lemezes
180,00 m²

LIFTAKNA
garázs
3,53 m²
bm 230,0 cm

TÁROLÓ
padlófűtés
11,00 m²
bm 230,0 cm

LEPCSŐHÁZ
-
KÖZLEKEDŐ
padlófűtés
14,82 m²
bm 240,7 cm

TÁROLÓ
padlófűtés
0,05 m²
bm 230,0 cm

TÁROLÓ
padlófűtés
11,00 m²
(10,00 m²)
bm 103,49-240,0 cm

MÉLYGARAZS
padlófűtés
180,72 m²

MEGLÉVO TITKÁRSÁG
MEGLÉVO TITKÁRSÁG

MEGLÉVO TITKÁRSÁG
MEGLÉVO TITKÁRSÁG

min 1 %

min 1 %

min 1 %

min 1 %

min 1 %

min 1 %

min 1 %

A3


A4

A5


A6

RT-4

19/I. lakás
70,86 m² lakás + 59,16 m² (terasz, kertkapcsolat)

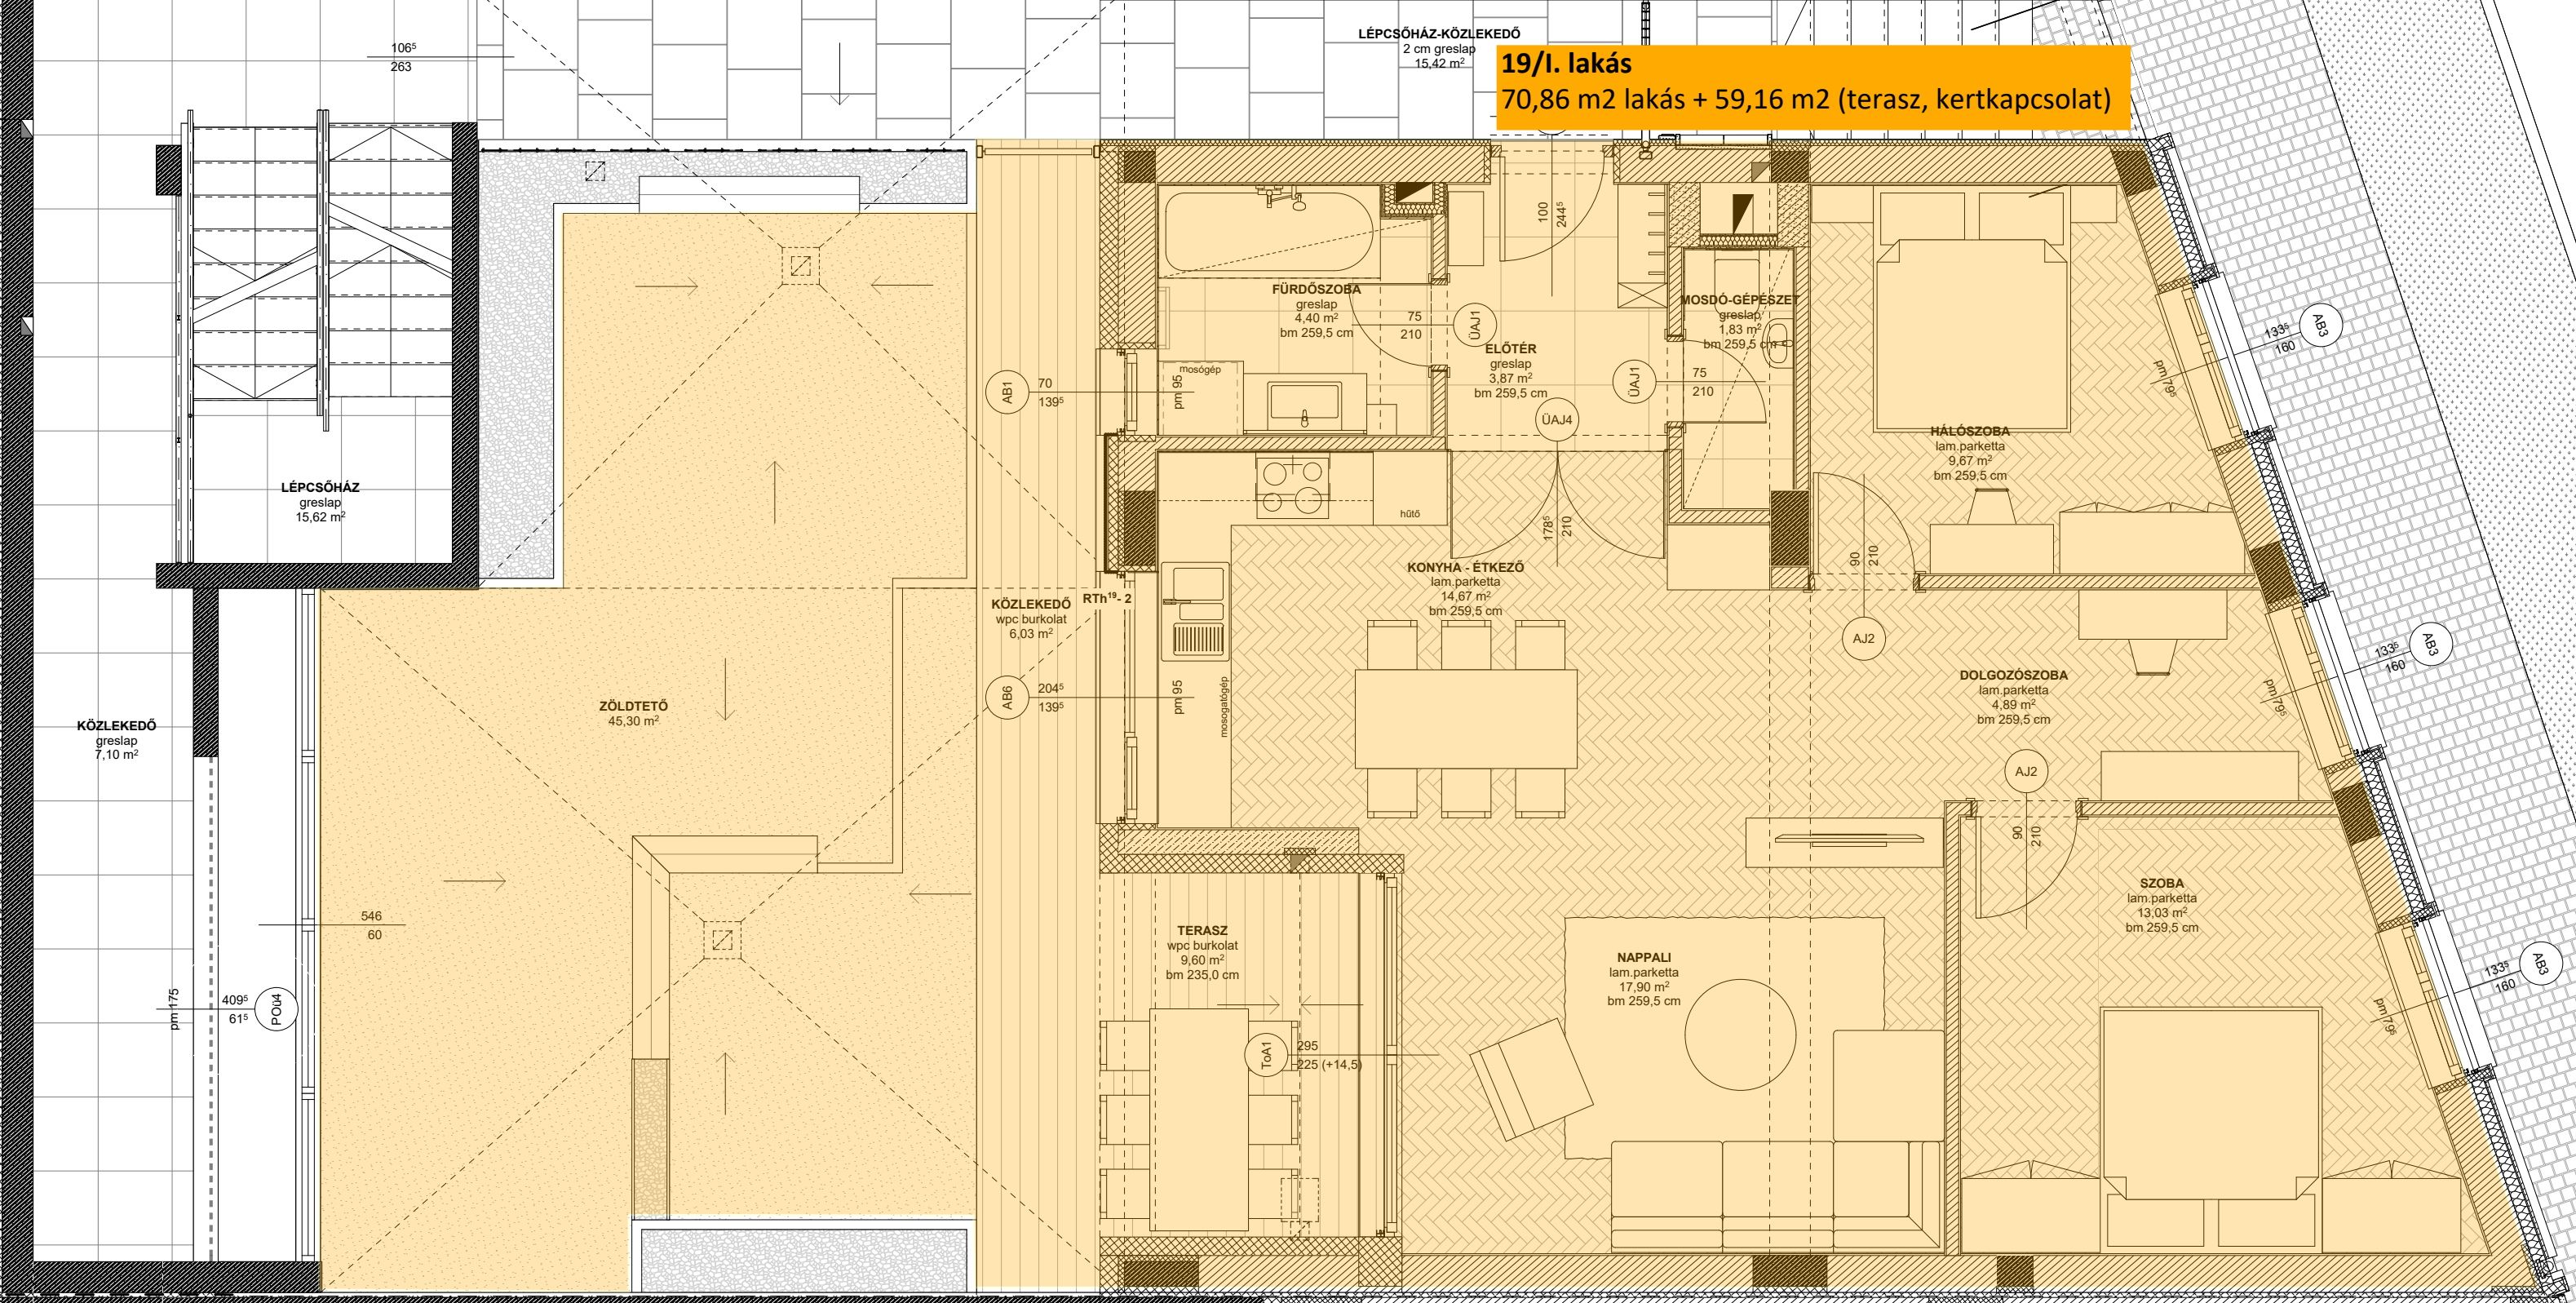

17/I. lakás
95,32 m² lakás + 81,57 m² (terasz, kertkapcsolat)

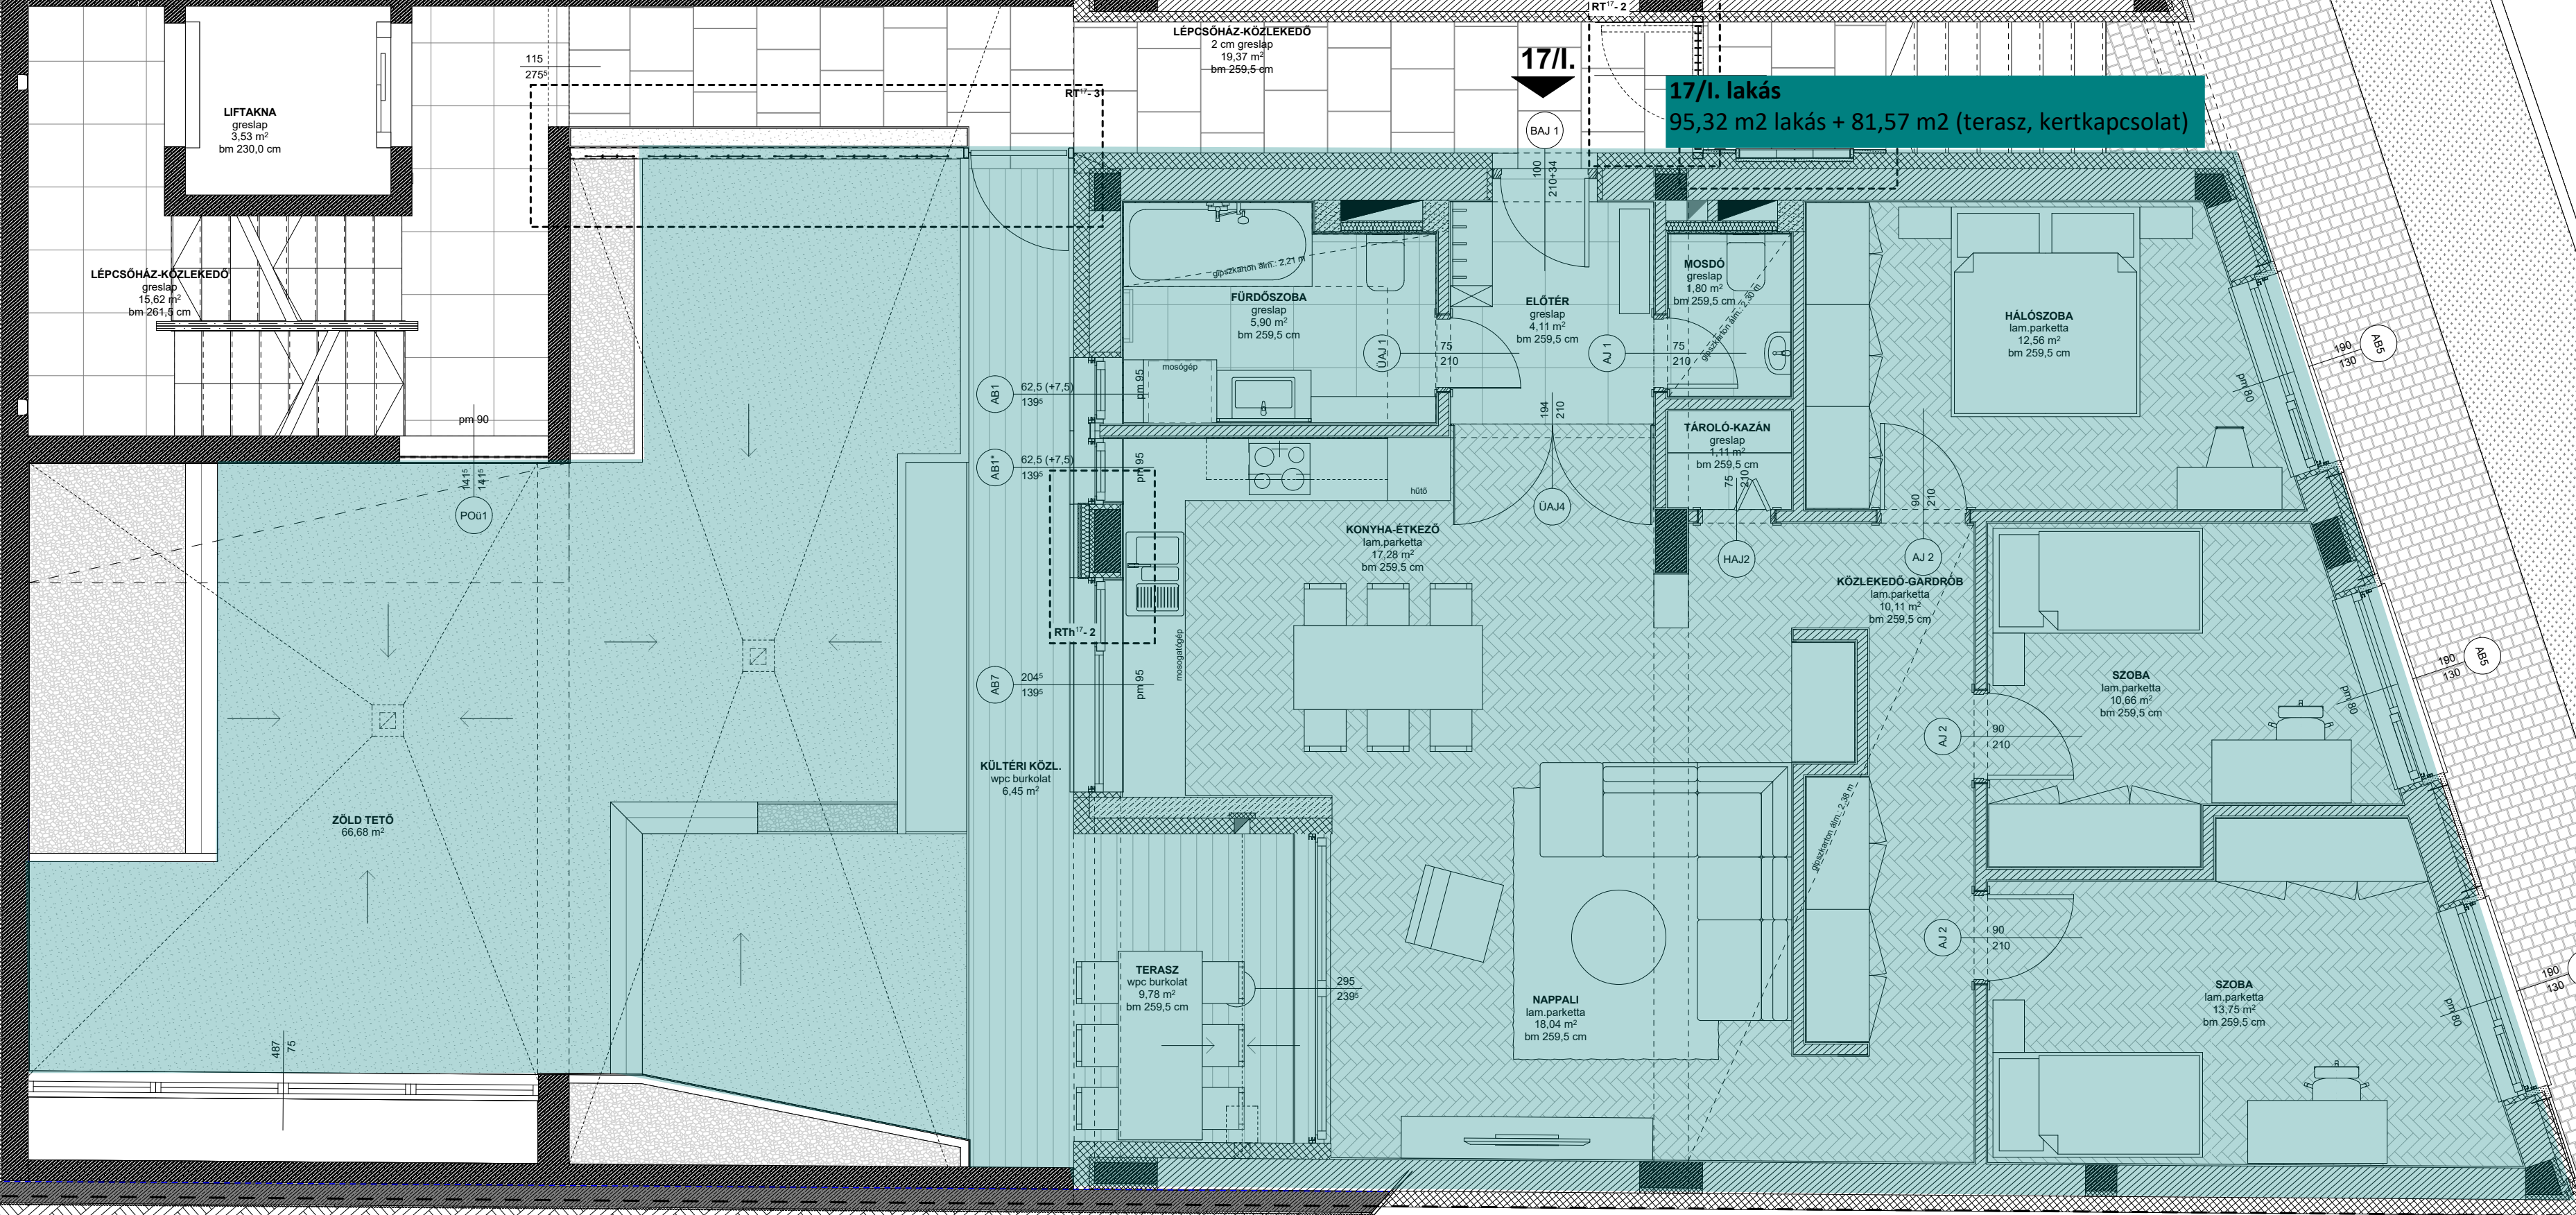

19/III. lakás
118,59 m² (120,58 m²) Lakás + 64,54 m² (terasz, loggia, zöldtető) + 78-79 m² (kertkapcsolat)

19/II. lakás
99,08 m² lakás +51,06 m² (loggia,tetőterasz)




17/III. Lakás
123,44 m² lakás + 58,99 m² (terasz, loggia, zöldtető) + 84 m² (kertkapcsolat)

17/II. lakás
144,84 m² lakás + 62,78 m² (terasz, loggia)

19/III. lakás
 118,59 m² (120,58 m²) Lakás + 64,54 m² (terasz, loggia, zöldtető) + 78-79 m² (kertkapcsolat)



19/II. lakás
 99,08 m² lakás + 51,06 m² (loggia, tetőterasz)

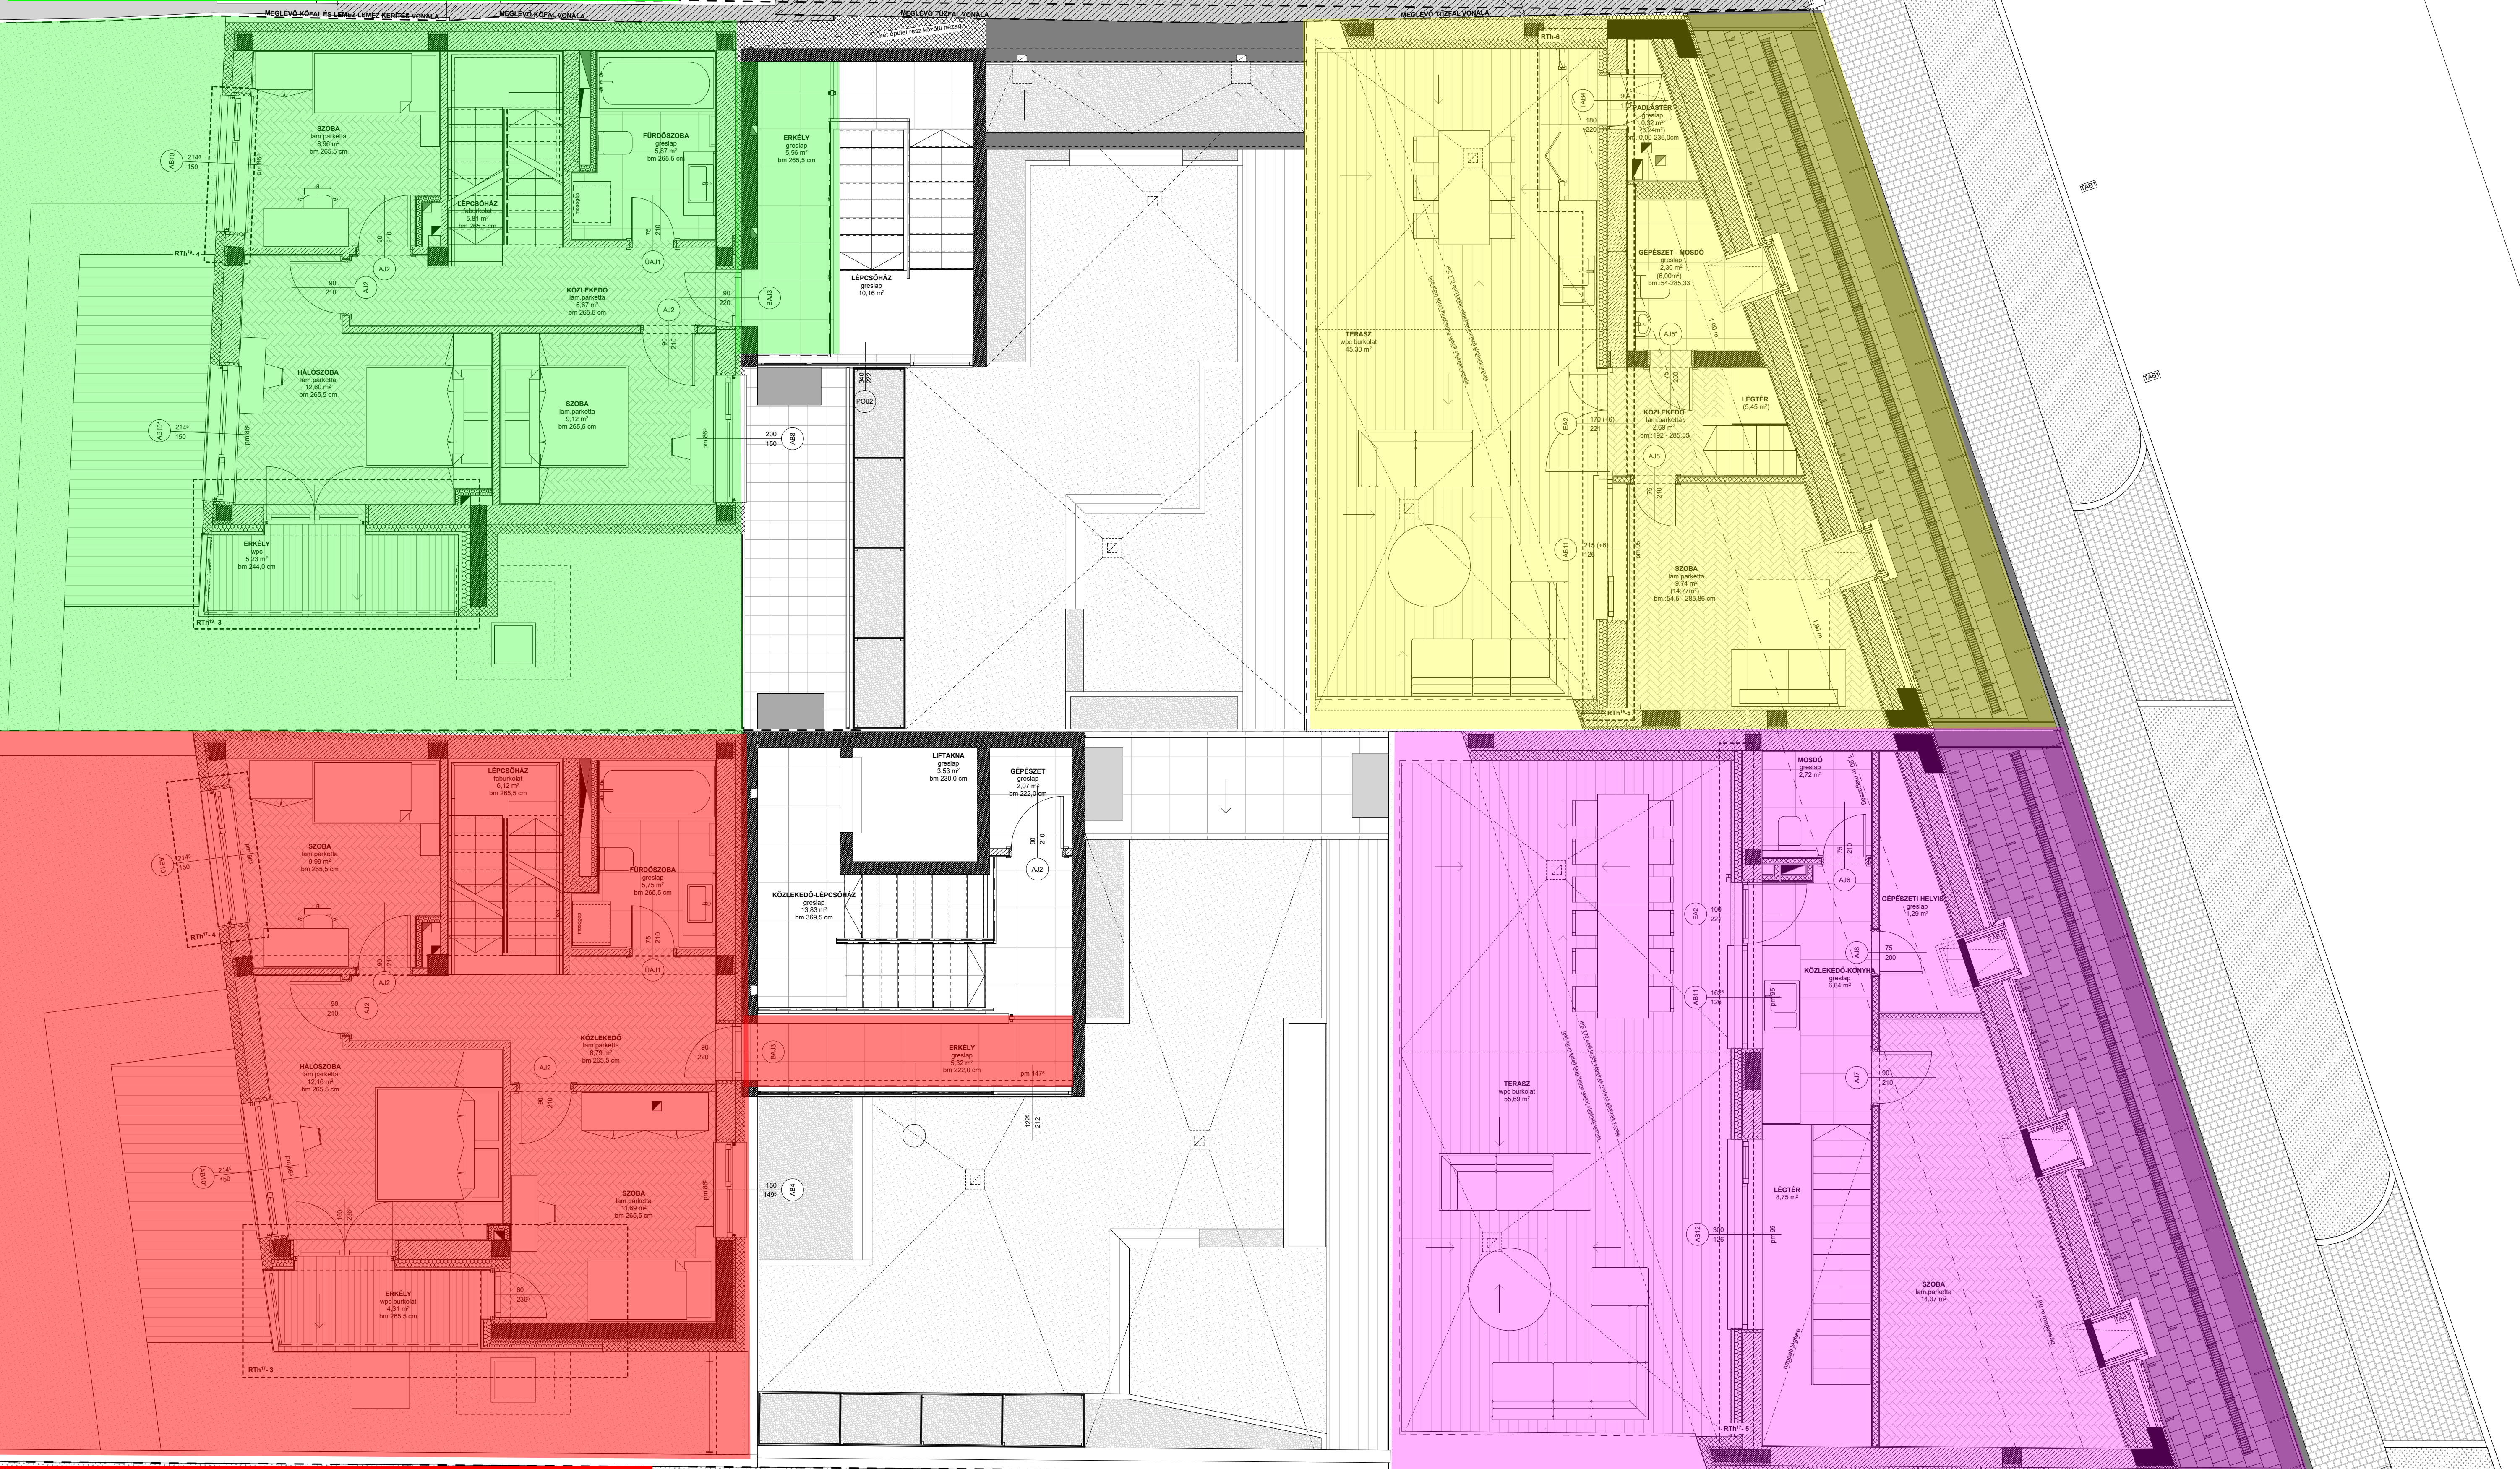

17/III. Lakás
 123,44 m² lakás + 58,99 m² (terasz, loggia, zöldtető) + 84 m² (kertkapcsolat)

17/II. lakás
 144,84 m² lakás + 62,78 m² (terasz, loggia)

19/III. lakás
118,59 m² (120,58 m²) Lakás + 64,54 m² (terasz, loggia, zöldtető) + 78-79 m² (kertkapcsolat)

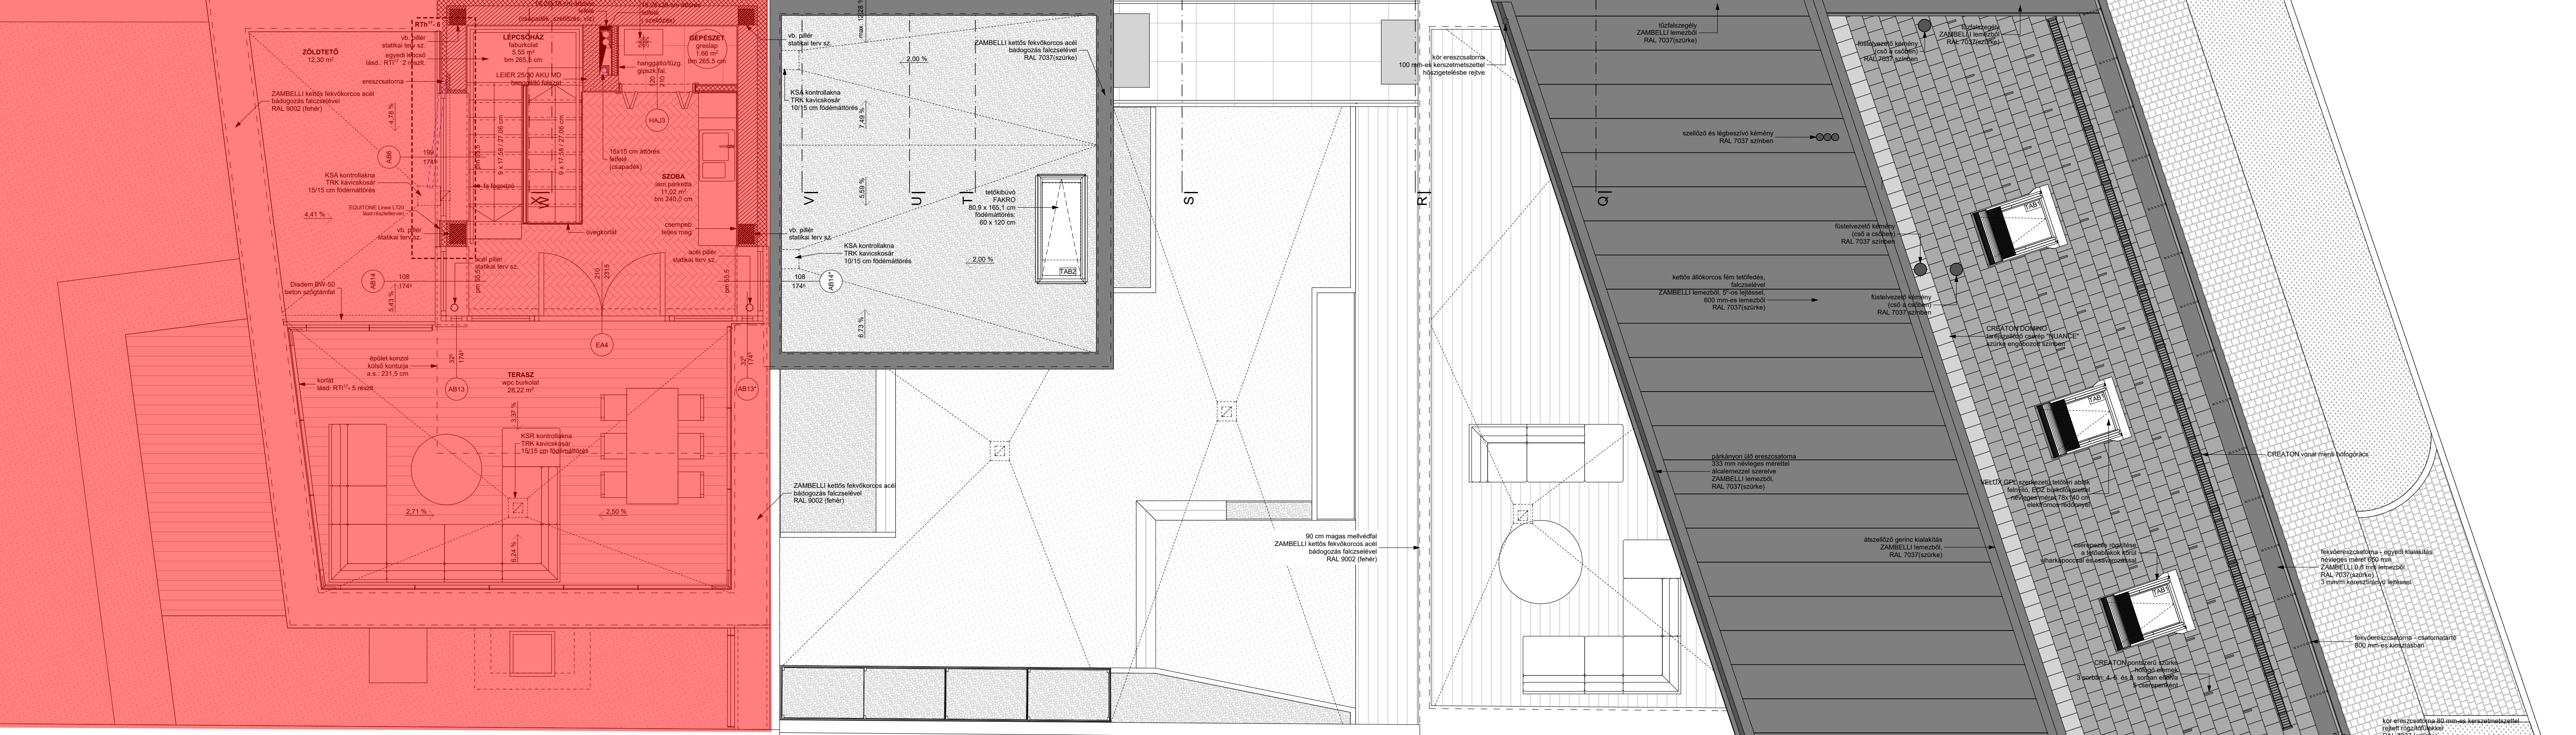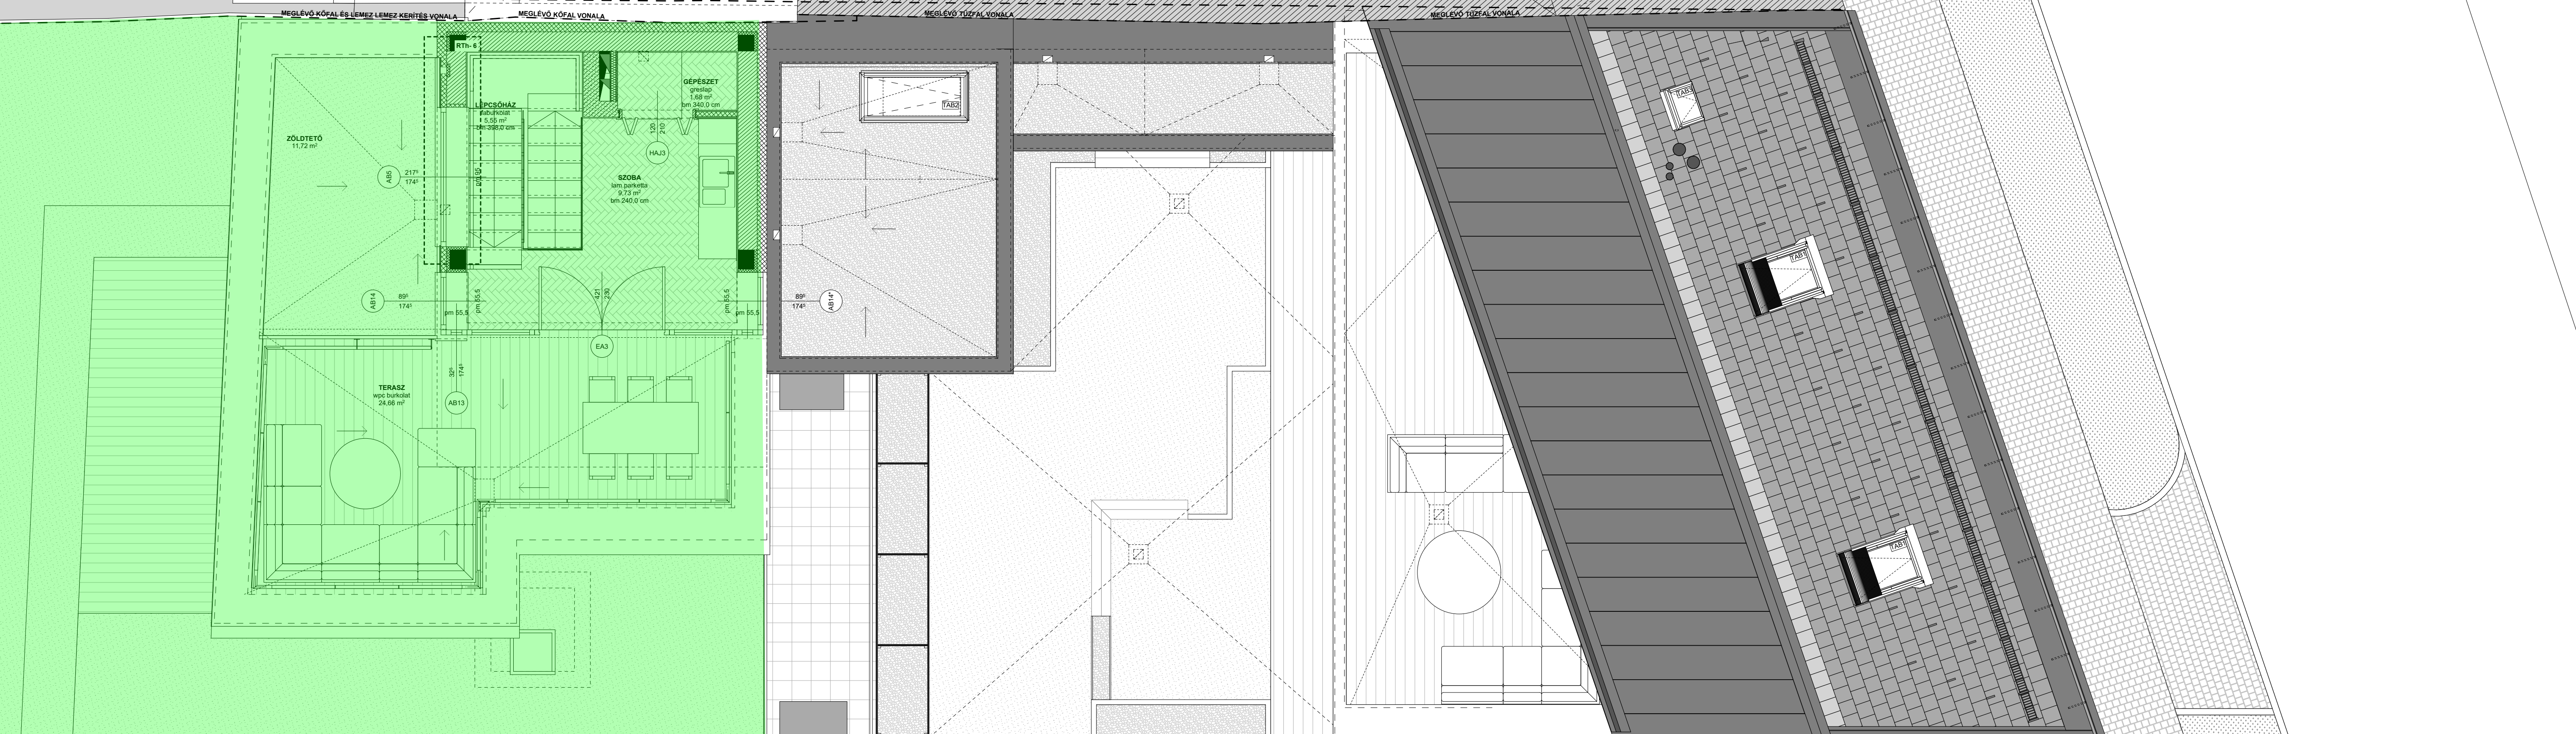

17/III. Lakás
123,44 m² lakás + 58,99 m² (terasz, loggia, zöldtető) + 84 m² (kertkapcsolat)

